


с.Калмашево

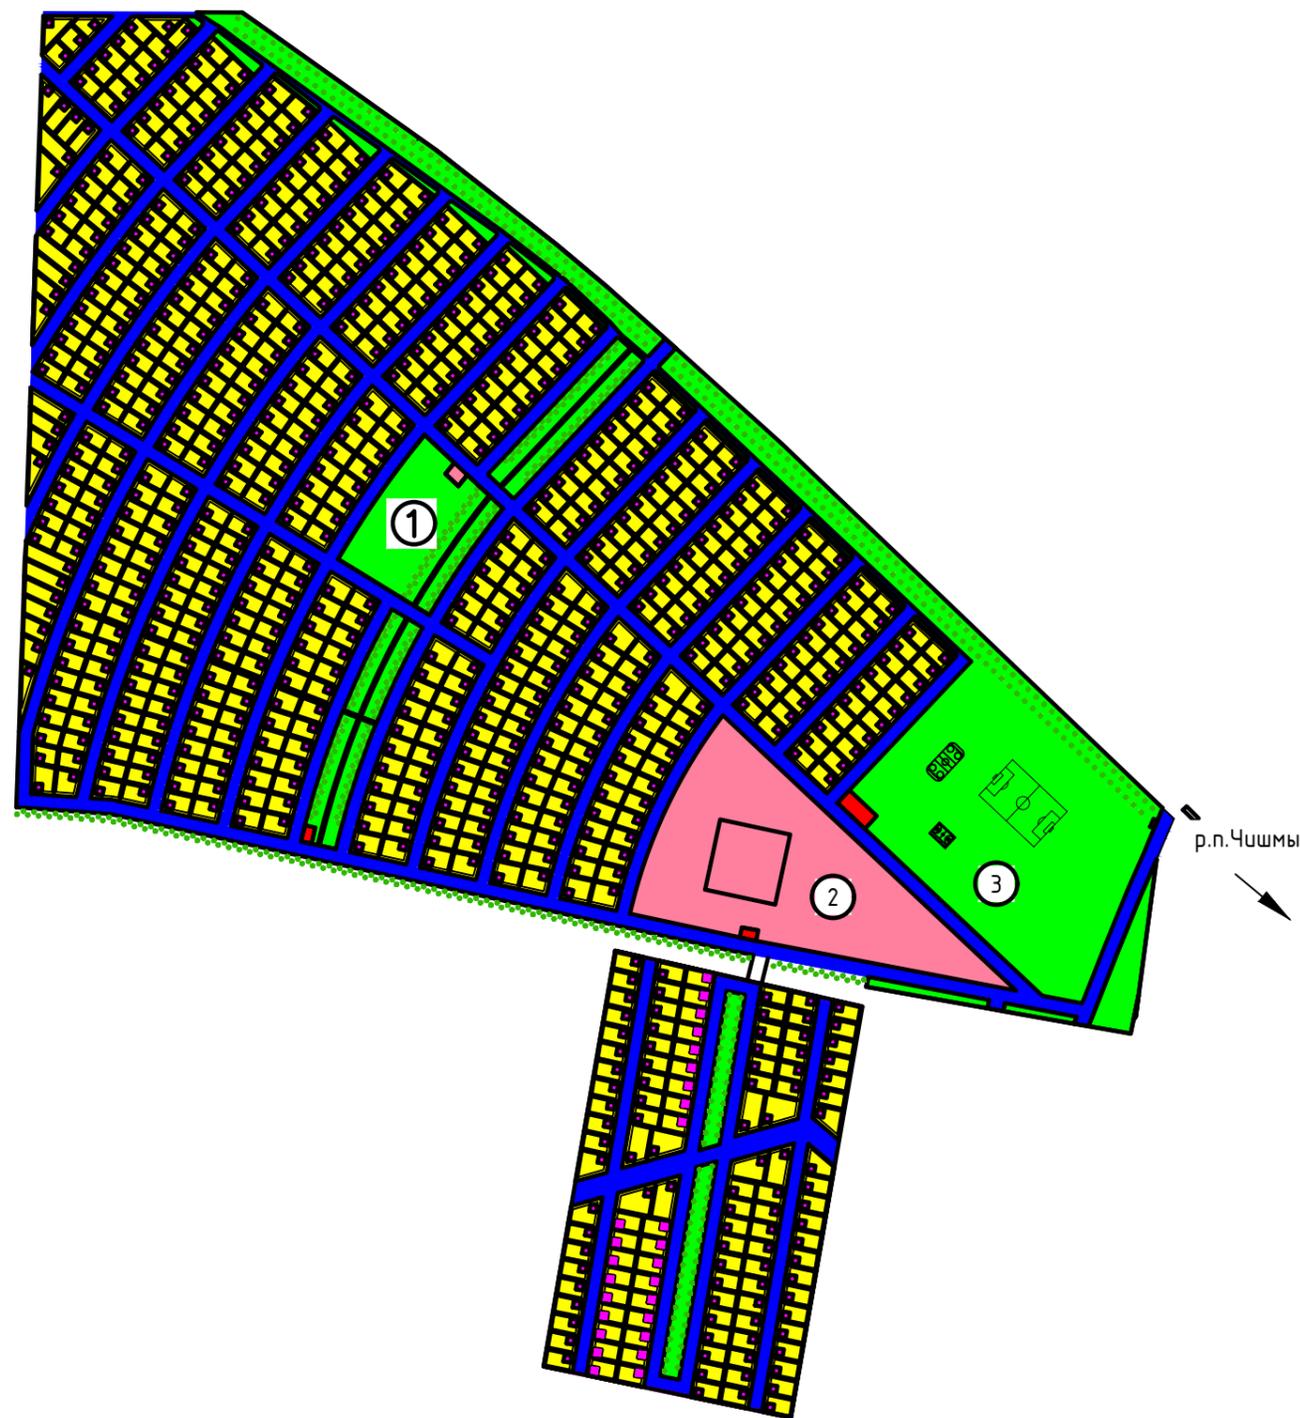

122

### Условные обозначения:

- зона жилой застройки
- транспортная зона
- зона рекреации
- общественно деловая зона
- зона размещения ТБО
- граница существующих земельных участков
- граница с. Еремеево
- РБ. Зона с особыми условиями использования территорий. Придорожная полоса автомобильной дороги общего пользования межмуниципального значения Республики Башкортостан Чишмы–Языково–Чекмагуш.
- ① — детская площадка
- ② — детский сад на 80 детей
- ③ — спортивная площадка

Согласовано

Гл. спец.

Взам. инв. N

Подл. и дата

Инв. N подл.

|          |           |      |        |       |      |   |  |  |
|----------|-----------|------|--------|-------|------|---|--|--|
|          |           |      |        |       |      | Республика Башкортостан, р-н Чишминский, с. Еремеево          |  |  |
| Изм.     | Кол.уч    | Лист | N док. | Подп. | Дата | ПП и ПМ с. Еремеево   |  |  |
| Выполнил | Галикеева |      |        |       | 2023 |   |  |  |
|          |           |      |        |       |      | МУП "Архитектура и градостроительство" МР Чишминский район РБ |  |  |